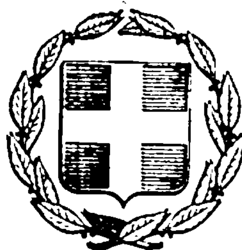


ΕΦΗΜΕΡΙΣ ΤΗΣ ΚΥΒΕΡΝΗΣΕΩΣ
ΤΗΣ ΕΛΛΗΝΙΚΗΣ ΔΗΜΟΚΡΑΤΙΑΣ

ΕΝ ΑΘΗΝΑΙΣ ΤΗι 20 ΜΑΪΟΥ 1978 | ΤΕΥΧΟΣ ΤΕΤΑΡΤΟΝ | ΑΡΙΘΜΟΣ ΦΥΛΛΟΥ 239

ΠΕΡΙΕΧΟΜΕΝΑ

ΑΠΑΛΛΟΤΡΙΩΣΕΙΣ

ΑΠΟΦΑΣΕΙΣ

ΑΝΑΚΟΙΝΩΣΕΙΣ

ΠΟΛΕΟΔΟΜΙΑ

ΑΠΟΦΑΣΕΙΣ

ΑΠΑΛΛΟΤΡΙΩΣΕΙΣ

ΑΠΟΦΑΣΕΙΣ

Ἀριθ. 108 (1)

Περὶ κηρύξεως ὡς ἀναδασωτέας δασικῆς ἐκτάσεως Ν. Κορινθίας.

Ο ΝΟΜΑΡΧΗΣ ΚΟΡΙΝΘΙΑΣ

Ἔχοντας ὑπόψη :

1. Τὶς διατάξεις :

α) Τοῦ ἄρθρου 117 παρ. 3 τοῦ Συντάγματος.

β) Τῶν ἄρθρων 188-205 τοῦ Ν.Δ. 86/1969 «περὶ Δασικοῦ Κώδικος».

γ) Τοῦ Ν.Δ. 532/1970 «περὶ συμπληρώσεως τῶν διατάξεων, περὶ διοικητικῆς ἀποκεντρώσεως καὶ τοῦ 709/70 Β. Δ.», ποὺ ἐκδόθηκε σὲ ἐκτέλεση αὐτοῦ.

2. Τὶς 88854/7483/ἐγκ.104/1.10.75, 114812/2946/ἐγκ. 154/24.12.1975, 10582/539/13.2.76 καὶ 217606/1610/ 13.6.77 διευκρινιστικὲς διαταγὲς τοῦ Ὑπουργείου Γεωργίας.

3. Τὴν 4283/77/18.1.1978 ἀναφορὰ τοῦ Δασαρχείου Κορίνθου γιὰ τὴν κήρυξη ὡς ἀναδασωτέας δημόσιας δασικῆς ἐκτάσεως ἐμβαδοῦ 7.00 στρεμ. στὴ θέση «Κολόντερο» Περιφέρειας Κοινότητας Στεφανίου, ποὺ κατάστεψε ἡ πυρκαϊὰ ποὺ ἔγινε στὶς 16.10.1977 ἀπὸ τὴ δασικὴ βλάστηση (θάμνους πρίνου).

4. Τὴν ἀνάγκη τῆς ἀποκαταστάσεως τῆς δασικῆς βλαστήσεως ποὺ καταστράφηκε, μὲ φυσικὴ ἢ τεχνητὴ ἀναδάσωση.

5. Τὸ γεγονὸς ὅτι δὲν ὑπάρχει στὸ Νομό μας φιλοδασικὴ ἐπιτροπὴ γιὰ νὰ γνωμοδοτήσῃ πάνω στὸ θέμα αὐτό, ἀποφασίζουμε :

Κηρύσσσουμε ἀναδασωτέα τὴν ἀνωτέρω δημόσια δασικὴ ἔκταση ἐμβαδοῦ 7.00 στρεμ. ποὺ βρίσκεται στὴ θέση «Κολόντερο» διοικητικῆς περιφέρειας Κοινότητας Στεφανίου καὶ φαίνεται στὸ συνημμένο σχεδιάγραμμα καὶ κλίμακα 1 : 1500 μὲ τὰ στοιχεῖα, Α,Β,Γ,Θ,Λ καὶ Η,Ζ,Ε,Δ,Η, γιὰ τὴν ἀποκατάσταση τῆς δασικῆς βλαστήσεως ποὺ καταστράφηκε.

Ἡ ἔκταση αὐτὴ συνορεύει ὡς ἑξῆς :

Ἀνατολικά :
Δυτικά :
Μὲ δημόσια δασικὴ ἔκταση
Βόρεια :
Νότια :

Ἡ ἀπόφαση αὐτὴ νὰ δημοσιευθεῖ στὴν Ἐφημερίδα τῆς Κυβερνήσεως.


Κόρινθος, 21 Ἰανουαρίου 1978

Ὁ Νομάρχης
ΧΡ. ΓΟΥΛΑΣ

ΣΧΕΔΙΑΓΡΑΜΜΑ
ΚΑΜΜΕΝΗΣ ΔΗΜΟΣΙΑΣ ΔΑΣΙΚΗΣ ΕΚΤΑΣΕΩΣ
ΣΤΗ ΘΕΣΗ "ΚΟΛΟΝΤΕΡΟ" ΠΕΡΙΦΕΡΕΙΑΣ
ΣΤΕΦΑΝΙΟΥ
ΚΛΙΜΑΞ 1:1500



Ε = 7,00 στρεμ.

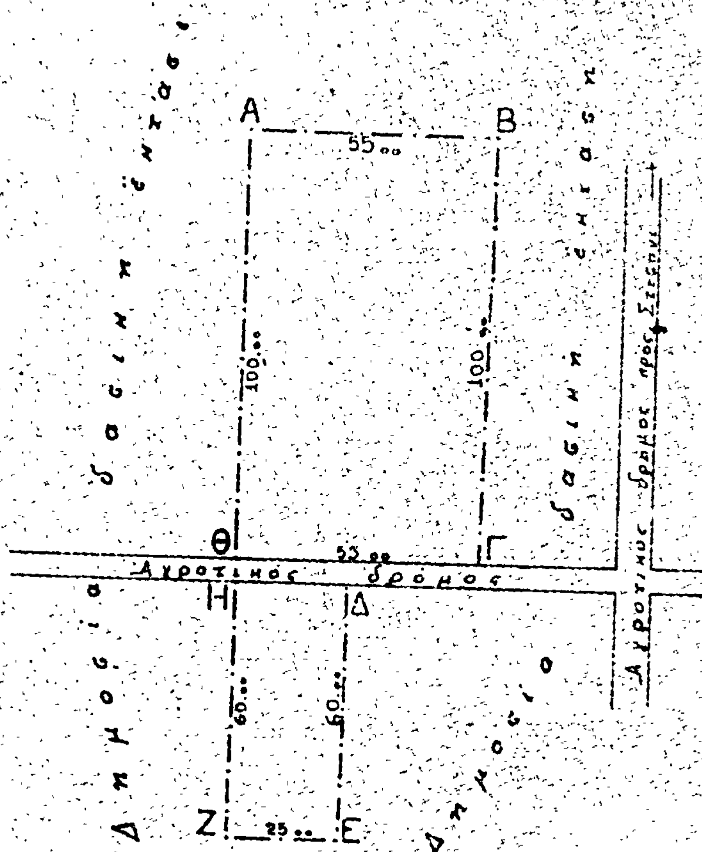

ΕΘΕΩΡΗΘΗ
Κόρινθος

Ο Νομάρχης

Χρ. Γούλας

Κόρινθος 26-10-77
Ο Δασάρχης

Ευθ. Θεοδοσίου

Κόρινθος 26-10-77
Ο Συντάξας Δασολόγος

Βασ. Γεωμελάς

ΑΝΑΚΟΙΝΩΣΕΙΣ

'Αριθ. 2168 (2)

Περὶ ἀνακοινώσεως παρακαταθέσεως ἀποζημιώσεως γιὰ ἀπαλλοτρίωση ἀκινήτων γιὰ τὴν κατασκευὴ ἀρδευτικῶν Ἔργων ΙΑ – ΙΒ καὶ 2Α – 3Δ πεδιάδας 'Αχελώου.

Ο ΥΠΟΥΡΓΟΣ ΔΗΜΟΣΙΩΝ ΕΡΓΩΝ

Ἔχοντας ὑπόψη τὸ ἄρθρο 24 τοῦ Α.Ν. 1731/39 «περὶ ἀναγκαστικῶν ἀπαλλοτριώσεων» γνωστοποιοῦμε σὲ ὅσους ἔχουν ἢ διεκδικοῦν δικαιώματα κυριότητας σὲ ἀκίνητα ποὺ ἀπαλλοτριώθηκαν ἀναγκαστικὰ μὲ τὴ Δ. 7569/6897/3.9.69 κοινὴ ἀπόφαση τῶν 'Υπουργῶν Οἰκονομικῶν καὶ Δημοσίων Ἔργων (ΦΕΚ 127/69 τ.Δ) γιὰ τὴν κατασκευὴ ἀρδευτικῶν Ἔργων ΙΑ – ΙΒ καὶ 2Α – 3Δ πεδιάδας 'Αχελώου, καθὼς καὶ τοὺς ἐνυπόθηκους δανειστὲς καὶ τοὺς τρίτους γενικὰ διεκδικητὲς τῶν ἀκινήτων αὐτῶν, ὅτι ἡ ἀποζημίωση τῆς ἐδαφικῆς ἐπιφάνειας καὶ τῶν ἐπικειμένων της, ὅπως περιγράφονται στὸ σχετικὸ κτηματολογικὸ πίνακα, ἡ ὁποία καθορίστηκε μὲ τὴν 73/76 ἀπόφαση τοῦ Πολυμελοῦς Πρωτοδικείου Μεσολογγίου, ἔχει παρακατατεθεῖ στὸ Ταμεῖο Παρακαταθηκῶν Μεσολογγίου καὶ ἔχει ἐκδοθεῖ τὸ 53778/12.4.78 γραμμάτιο συστάσεως παρακαταθήκης δρχ. (285510).

'Η ἀποζημίωση θὰ ἀποδοθεῖ στὰ πρόσωπα ποὺ θὰ ἀναγνωρισθοῦν δικαιοῦχοι κατὰ τὴ νόμιμη διαδικασία.

'Αθῆναι, 22 'Απριλίου 1978

Μὲ 'Εντολὴ τοῦ 'Υπουργοῦ
'Ο Διευθυντὴς
Α. ΒΑΦΕΙΑΔΗΣ

ΠΟΛΕΟΔΟΜΙΑ

ΑΠΟΦΑΣΕΙΣ

'Αριθ. Η. 3519 (3)

Περὶ κυρώσεως τῆς ἀπὸ 10 Δεκεμβρίου 1977 ἐκθέσεως πλειοψηφίας καθορισμοῦ τῶν ὁρίων οἰκισμοῦ Κούτσας 'Εγλυκάδος, Ν. 'Αχαΐας ποὺ προϋπάρχει τοῦ ἔτους1923.

Ο ΝΟΜΑΡΧΗΣ ΑΧΑΪΑΣ

Ἔχοντας ὑπόψη:

1. Τὶς διατάξεις τοῦ ἀπὸ 17.7.1923 Ν.Δ. «περὶ σχεδίων πόλεων, κωμῶν καὶ συνοικισμῶν τοῦ Κράτους καὶ οἰκοδομῆς αὐτῶν».
2. Τὶς διατάξεις τῆς μὲ ἀριθμ. 35400/6 Δεκεμβρίου 1975 ἀποφάσεως τοῦ 'Υπουργείου Δημ. Ἔργων 'Υπηρεσίας Οἰκισμοῦ, «περὶ τοῦ τρόπου καθορισμοῦ ὁρίων οἰκισμῶν ποὺ προϋπάρχουν τοῦ ἔτους 1923 καὶ δὲν ἔχουν σχέδια ρυμοτομίας.
3. Τὴν ἀπόφασή μας ἀριθ. Η. 599/25.1.77, μὲ τὴν ὁποία συγκροτήθηκε ἡ ἐπιτροπὴ ποὺ προβλέπεται ἀπὸ τὴν παρ. 2 τῆς Ε. 35400/6.12.1975 ἀποφάσεως τοῦ 'Υπ. Δημ. Ἔργων
4. 'Η ἀπὸ 10 Δεκεμβρίου 1977 ἔκθεση πλειοψηφίας καθορισμοῦ τῶν ὁρίων τοῦ οἰκισμοῦ Κούτσας 'Εγλυκάδος ποὺ προϋπάρχει τοῦ ἔτους 1923, μὲ τοπογραφικὸ σκαρίφημα τὸ ὁποῖο συντάχθηκε ἀπὸ τὴν ἁρμόδια ἐπιτροπή.
5. 'Η σύμφωνη γνωμοδότηση τοῦ Ν.Σ.Δ.Ε. ἡ ὁποία διατυπώθηκε στὸ 5/10.3.1978 πρακτικό του, μὲ τὸ ὁποῖο γνωμοδοτεῖ νὰ κυρωθεῖ ἡ ἀπὸ 10.12.1977 ἔκθεση πλειοψηφίας καθορισμοῦ τῶν ὁρίων τοῦ οἰκισμοῦ, διότι πρόκειται περὶ συγκροτημένου οἰκισμοῦ κ.λ.π., ἀποφασίζουμε:

Κυρώνουμε τὴν ἀπὸ 10 Δεκεμβρίου 1977 ἔκθεση πλειοψηφίας τῆς ἐπιτροπῆς καθορισμοῦ ὁρίων οἰκισμοῦ ποὺ προϋπάρχει τοῦ ἔτους 1923, καὶ δὲν ἔχει σχέδιο ρυμοτομίας, μὲ τὴν ὁποία καθορίζουμε τὰ ὅρια τοῦ οἰκισμοῦ Κούτσας 'Εγλυκάδος καὶ εἰδικώτερα ὅπως φαίνονται αὐτὰ στὸ ἀπὸ 10 Δεκεμβρίου 1977 τοπογραφικὸ σκαρίφημα τῆς ἴδιας 'Επιτροπῆς, τὸ ὁποῖο εἶναι θεωρημένο ἀπὸ τὸ Δ/ντὴ Τεχν. 'Υπηρεσιῶν Νομοῦ 'Αχαΐας καὶ περικλείει μὲ κόκκινη γραμμὴ τὴν περιοχὴ ποὺ ὁρίζεται μὲ τὰ στοιχεῖα ΣΙ,Σ2 .... Σ15, ΣΙ καὶ ΣΙ, Σ2 Σ4, ΣΙ.

'Η ἀπόφαση αὐτὴ μὲ τοπογραφικὸ σκαρίφημα νὰ δημοσιευθεῖ στὴν 'Εφημερίδα τῆς Κυβερνήσεως.

Πάτραι, 15 Μαρτίου 1978

'Ο Νομάρχης
ΣΠ. ΤΣΙΡΚΑΣ

ΕΚΘΕΣΗ

Περὶ καθορισμοῦ ὁρίων οἰκισμοῦ Κούτσα 'Εγκυκάδος Πατρῶν ποὺ ὑπάρχει πρὶν ἀπὸ τὸ ἔτος 1923.

Οἱ


1. Κων/νος 'Αλεξανδρῆς Πολιτικὸς Μηχανικὸς Δ/νσεως Τ.Υ..Ν. 'Αχαΐας.
2. Γεώργιος Καμάρας 'Εργ/γός. Δ/νσεως Τ.Υ.Ν. 'Αχαΐας.
3. Παναγ. Σακελλαρόπουλος Πολ/κὸς Μηχ/κὸς τοῦ Δήμου Πατρῶν ποὺ ἀποτελοῦμε τὴν ἐπιτροπὴ ποὺ ὁρίστηκε ἀπὸ τὸ Νομάρχη 'Αχαΐας μὲ τὴν ἀπόφαση ἀριθμ. Η. 599/25.1.1977 γιὰ τὸν καθορισμὸ τῶν ὁρίων τῶν οἰκισμῶν Ν. 'Αχαΐας ποὺ ὑπάρχου πρὶν ἀπὸ τὸ ἔτος 1923.

Ἔχοντας ὑπόψη:

1. Τὶς διατάξεις τῆς ἀποφάσεως τοῦ 'Υφυπουργοῦ Δ.Ε. ἀριθμ. Ε. 35400/6.12.1975 γιὰ τὸ τρόπο ποὺ πρέπει νὰ καθορίζονται τὰ ὅρια τῶν οἰκισμῶν ποὺ ὑπάρχουν πρὶν ἀπὸ τὸ ἔτος 1923.
2. Τὸ ἀριθμ. 41878/Δ410/27.9.1976 ἔγγραφό του.
3. Τὴν πρόσκλησή μας ἀριθμ. Η.7780 καὶ 9789/77 μετὰ τὴν ὁποία ἔγινε αὐτοψία στὶς 5.9.1977 στὴν παραπάνω περιοχή, προκειμένου νὰ διαπιστωθεῖ ἂν ὑπάρχουν οἰκοδομὲς οἱ ὁποῖες μποροῦν νὰ θεωρηθοῦν ὅτι συγκροτοῦν οἰκισμὸ ποὺ εἶχε ἀρχίσει νὰ ὑπάρχει πρὶν ἀπὸ τὸ ἔτος 1923 σύμφωνα μὲ τὴν ἀπόφαση τοῦ Υ.Δ.Ε.Ε. 35400/75, συντάσουμε αὐτὴ τὴν ἔκθεση καὶ καθορίζουμε τὰ ὅρια τοῦ οἰκισμοῦ ΚΟΥΤΣΑ 'Εγλυκάδος Πατρῶν ὅπως αὐτὰ φαίνονται στὸ διάγραμμα ποὺ συνοδεύει τὴν ἔκθεση ἀναφερόμενοι στὶς οἰκοδομὲς ποὺ περικλείονται ἀπὸ τὴν κόκκινη γραμμὴ καὶ ὁρίζονται ἀπὸ τὰ στοιχεῖα ΣΙ, Σ2....... Σ15, Σ1 καὶ Σ1, Σ2...... Σ4,Σ1.

Πάτραι, 18 Νοεμβρίου 1977

'Η 'Επιτροπὴ
(ὑπογραφαὶ)

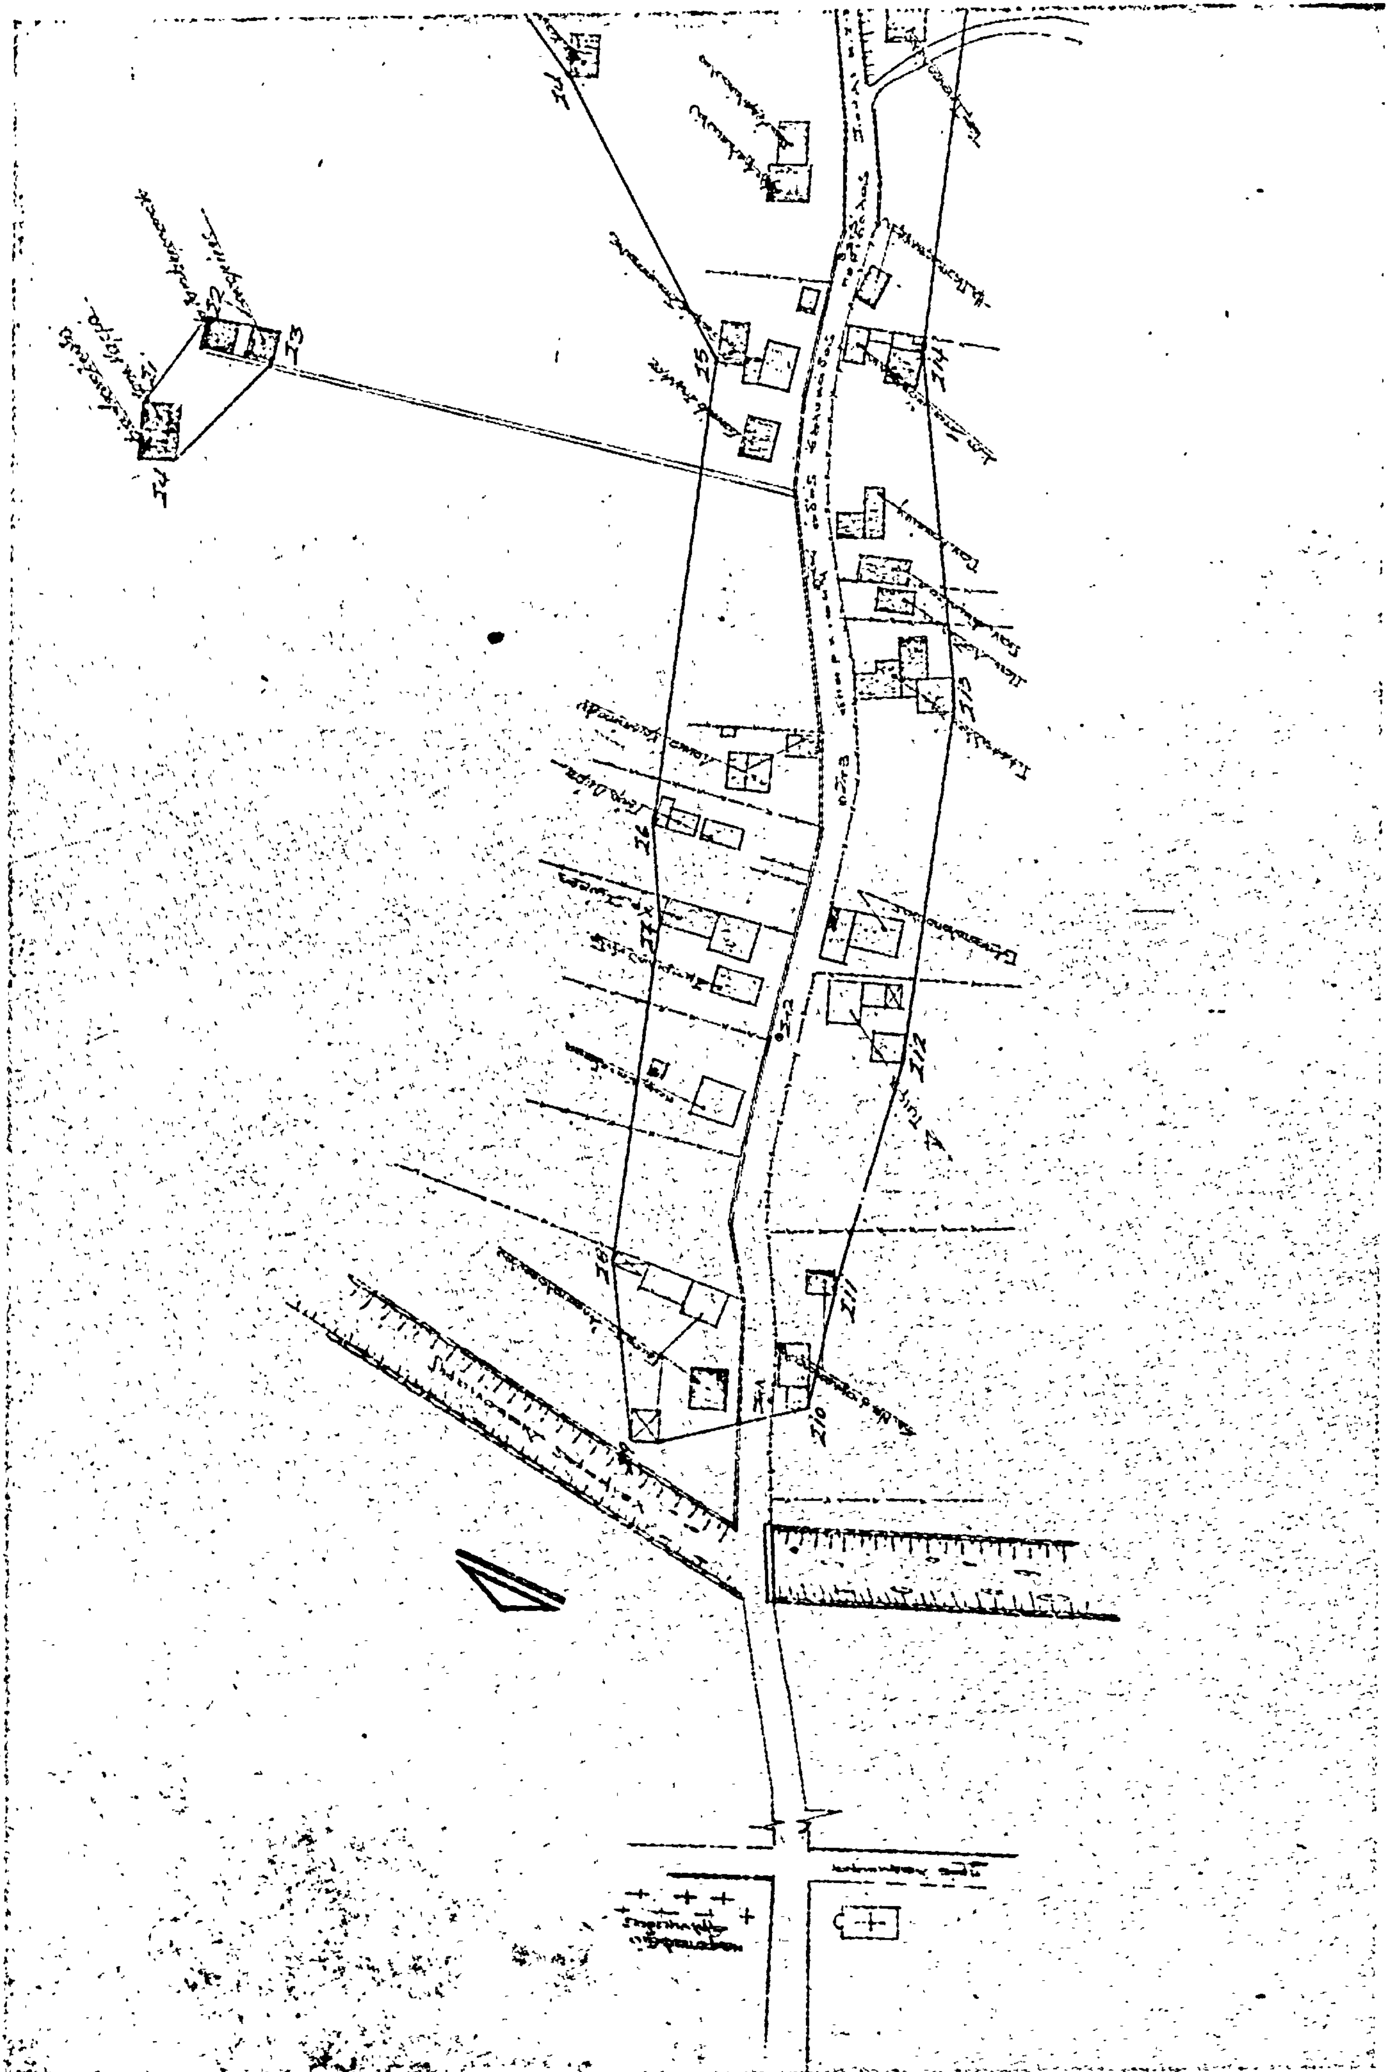

ΤΟΠΟΓΡΑΦΙΚΟ ΣΧΕΔΙΟ ΟΙΚΙΣΜΟΥ

«ΚΟΥΤΣΑ» ΕΓΛΥΚΑΔΟΣ ΤΗΣ ΠΑΤΡΑΣ

ΚΛΙΜΑΞ 1:1000

Τό διάγραμμα αὐτό συνοδεύει τήν ἀπό 10-12-1977 ἔκθεση τῆς ἁρμόδιας ἐπιτροπῆς.

Τά ὅρια τοῦ οἰκισμοῦ Κούτσα Εγλυκάδος τοῦ Δήμου Πατρέων πού προϋπάρχει τοῦ ἔτους 1923 καθορίζονται σύμφωνα μέ τήν Ε.35400/6-12-75 ἀπόφαση κ. Υφυπουργοῦ Δ.Ε. ἀπό τήν εἰδική ἐπιτροπή καθορισμοῦ τούτων πού συγκροτήθηκε μέ τήν Η.595/25-1-1977 ἀπόφαση Νομάρχη Ἀχαΐας καί περιλαμβάνουν τήν περιοχή πού περικλείεται ἀπό τήν ἐρυθρά γραμμή μέ τά στοιχεῖα Ι1, Ι2 ... Ι15, Ι1 ... Ι1, Ι2 ... Ι14, Ι1

ΠΑΤΡΑ / 1977

Η ΕΠΙΤΡΟΠΗ

1. [illegible] ΔΕ με [illegible]
2. [illegible] » » Β' » »
3. [illegible] τοῦ Δήμου Πατρέων (μειοψηφεῖ)

ΑΚΡΙΒΕΣ ΑΝΤΙΓΡΑΦΟΝ

Ι1 Ι2 Ι5 Ι15

ἀρχή Περιφερειακής Ζαΐδη - Ποιμαντζά [illegible]

ΘΕΩΡΗΘΗΚΕ

Ἐν Πάτραις τῇ 16/12/1977

Ο Δ/ΝΤΗΣ ΤΕΧΝΙΚΩΝ ΥΠΗΡΕΣΙΩΝ ΝΟΜΟΥ ΑΧΑΪΑΣ

Κ. ΓΕΩΡΓΑΝΤΟΠΟΥΛΟΣ

Πάτραι Μάιος 1976

Ο Συντάξας

ΣΤΕΦΑΝΟΣ ΓΡ. ΓΕΩΡΓΙΟΥ

[illegible]

ΠΑΤΡΑΙ

'Αριθ. Η. 2863 (4)

Περὶ κυρώσεως τῆς ἀπὸ 12 Δεκεμβρίου 1977 ἐκθέσεως καθορισμοῦ τῶν ὁρίων οἰκισμοῦ Κοινότητας Τσουκαλεΐκων Ν. 'Αχαΐας, πoὺ προϋπάρχει τοῦ ἔτους 1923.

Ο ΝΟΜΑΡΧΗΣ ΑΧΑΪΑΣ

Ἔχοντας ὑπόψη:

1. Τὶς διατάξεις τοῦ ἀπὸ 17.7.1923 Ν.Δ.«περὶ σχεδίων πόλεων, κωμῶν καὶ συνοικισμῶν τοῦ Κράτους καὶ οἰκοδομῆς αὐτῶν».

2. Τὶς διατάξεις τῆς μὲ ἀρ. Ε. 35400/6 Δεκ. 1975 ἀποφάσεως τοῦ 'Υπουργείου Δημ. Ἔργων 'Υπηρεσίας Οἰκισμοῦ «περὶ τοῦ τρόπου καθορισμοῦ ὁρίων οἰκισμῶν προϋφισταμένων τοῦ ἔτους 1923 στερουμένων σχεδίων ρυμοτομίας».

3. Τὴν ἀπόφασή μας ἀρ. Η. 599/25.1.1977, μὲ τὴν ὁποία συγκροτήθηκε ἡ ἐπιτροπὴ πoὺ προβλέπεται ἀπὸ τὴν παρ. 2 τῆς Ε. 35400/6.12.1976 ἀποφάσεως τοῦ 'Υπουργ. Δ.Ε.

4. 'Η ἀπὸ 12 Δεκεμβρίου 1977 ἔκθεση καθορισμοῦ τῶν ὁρίων τοῦ οἰκισμοῦ Κοινότητας Τσουκαλεΐκων πoὺ προϋπάρχει τοῦ ἔτους 1923, μὲ τοπογραφικὸ σκαρίφημα τὸ ὁποῖο συντάχθηκε ἀπὸ τὴν ἁρμόδια ἐπιτροπή.

5. Τὴ σύμφωνη γνωμοδότηση τοῦ Ν.Σ.Δ.Ε., ἡ ὁποία διατυπώθηκε στὸ 3/9/10.2.78 πρακτικό του, μὲ τὸ ὁποῖο γνωμοδοτεῖ νὰ κυρωθεῖ ἡ ἀπὸ 12 Δεκεμβρίου 1977 ἔκθεση καθορισμοῦ τῶν ὁρίων τοῦ οἰκισμοῦ Κοινότητας Τσουκαλεΐκων Πατρῶν, διότι πρόκειται περὶ συγκροτημένου οἰκισμοῦ κ.λπ., ἀποφασίζουμε:

Κυρώνουμε τὴν ἀπὸ 12 Δεκεμβρίου 1977 ἔκθεση τῆς ἐπιτροπῆς καθορισμοῦ τῶν ὁρίων οἰκισμοῦ πoὺ προϋπάρχει τοῦ ἔτους 1923, καὶ δὲν ἔχει σχέδιο ρυμοτομίας, μὲ τὴν ὁποία καθορίζονται τὰ ὅρια τοῦ οἰκισμοῦ Κοιν. Τσουκαλεΐκων Πατρῶν καὶ εἰδικότερα ὅπως φαίνονται αὐτὰ στὸ ἀπὸ 12 Δεκεμβρίου 1977 τοπογραφικὸ σκαρίφημα τῆς ἴδιας ἐπιτροπῆς, τὸ ὁποῖο εἶναι θεωρημένο ἀπὸ τὸν Δ/ντὴ Τεχν. 'Υπηρεσιῶν Νομοῦ 'Αχαΐας καὶ περικλείει μὲ κόκκινη γραμμὴ τὴν περιοχὴ πoὺ ὁρίζεται μὲ τὰ στοιχεῖα Σ1, Σ2.... Σ13, Σ1.

'Η ἀπόφαση αὐτὴ μὲ τοπογραφικὸ σκαρίφημα νὰ δημοσιευθεῖ στὴν 'Εφημερίδα τῆς Κυβερνήσεως.

Πάτραι, 25 Φεβρουαρίου 1978

'Ο Νομάρχης
ΣΠ. ΤΣΙΡΚΑΣ

ΕΚΘΕΣΗ

'Αναθεωρήσεως ὁρίων οἰκισμοῦ τῆς Κοινότητας Τσουκαλεΐκων Πατρῶν πoὺ ὑπάρχει πρὶν ἀπὸ τὸ ἔτος 1923.

Οἱ:

1. Κων/νος 'Αλεξανδρῆς Πολιτικὸς Μηχανικὸς Δ/νσεως Τ.Υ.Ν. 'Αχαΐας.

2. Γεώργιος Καμάρας 'Εργοδηγὸς Δ/νσεως Τ.Υ.Ν. 'Αχαΐας.

3. Παναγιώτης Ζαρούλιας, Πρόεδρος Κοινότητας, πoὺ ἀποτελοῦμε τὴν ἐπιτροπὴ πoὺ ὁρίσθηκε ἀπὸ τὸν Νομάρχη 'Αχαΐας μὲ τὴν ἀπόφαση ἀριθμ. Η.599/25.1.77 γιὰ τὸν καθορισμὸ τῶν ὁρίων τῶν οἰκισμῶν Ν. 'Αχαΐας πoὺ ὑπάρχουν πρὶν ἀπὸ τὸ ἔτος 1923.

Ἔχοντας ὑπόψη:

1. Τὶς δ/ξεις τῆς ἀποφάσεως τοῦ 'Υφ/γοῦ Δ.Ε. ἀριθμ. Ε.35400/6.12.75 γιὰ τὸν τρόπο πoὺ πρέπει νὰ καθορίζονται τὰ ὅρια τῶν οἰκισμῶν πoὺ ὑπάρχουν πρὶν ἀπὸ τὸ ἔτος 1923.

2. Τὸ ἀριθ. 668/16.12.1976 ἔγγραφο τῆς Κοινότητας

3. Τὴν πρόσκλησή μας ἀριθ. 48202/77 μετὰ τὴν ὁποία ἔγινε αὐτοψία στὶς 21.7.1977 στὴν παραπάνω περιοχή, προκειμένου νὰ διαπιστώσουμε ἂν ὑπάρχουν καὶ ἄλλες οἰκοδομὲς οἱ ὁποῖες, μαζὶ μὲ ἐκεῖνες πoὺ βρίσκονται μέσα στὰ ὅρια τοῦ ἐγκεκριμένου οἰκισμοῦ, μποροῦν νὰ ἀποτελέσουν συγκροτημένο οἰκισμὸ πoὺ εἶχε ἀρχίσει νὰ ὑπάρχει πρὶν ἀπὸ τὸ 1923.

Σύμφωνα μὲ τὴν ἀπόφαση ἀριθμ. Ε.35400/1975 τοῦ 'Υπουργ. Δημ. Ἔργων συντάσσουμε αὐτὴ τὴν ἔκθεση καὶ ἀναθεωροῦμε τὰ ὅρια τοῦ οἰκισμοῦ τῆς Κοινότητας Τσουκαλεΐκων Πατρῶν, καθορίζοντας αὐτὰ ὅπως φαίνονται στὸ διάγραμμα πoὺ συνοδεύει τὴν ἔκθεση, ἀναφερόμενοι στὶς οἰκοδομὲς πoὺ περιλαμβάνονται ἀπὸ τὴν κόκκινη γραμμὴ καὶ ὁρίζονται ἀπὸ τὰ στοιχεῖα Σ1, Σ2 ... Σ13, Σ1.

Πάτρα, 12 Δεκεμβρίου 1977

'Η 'Επιτροπὴ
('Υπογραφαὶ)

ΣΚΑΡΙΦΗΜΑ ΟΙΚΙΣΜΟΥ ΤΣΟΥΚΑΛΕΪΚΩΝ - ΠΑΤΡΩΝ

τὸ διάγραμμα αὐτὸ συνοδεύει τὴν ἀπὸ 12-12-1977 ἔκθεση τῆς ἐργασίας ἐπιτροπῆς

Τὰ ὅρια τοῦ οἰκισμοῦ [illegible] ποὺ προβλέπει τοῦ ἔτους 1923 [illegible], σύμφωνα μὲ τὴν Ε.35400/6-12-75 ἀπόφαση κ. Υπουργοῦ Δ.Ε. ἀπὸ τὴν ἁρμοδία ἐπιτροπὴ καθορισμοῦ τούτων ποὺ συγκροτήθηκε μὲ τὴν Η599/25-1-1977 ἀπόφαση κ. Νομάρχη Αχαΐας καὶ περιλαμβάνουν τὴν περιοχὴ ποὺ περικλείεται ἀπὸ τὴν ἐρυθρὰ γραμμὴ μὲ τὰ στοιχεῖα Σ1, Σ2 ...... Σ13, Σ1.

ΠΑΤΡΑ 12-12-1977

Η ΕΠΙΤΡΟΠΗ

1) Μων/νος Αλεξανδρῆς Νομ/κος ΑΚ με 39ª εἰς ΔΤΥΝ Αχαΐας
2) Γεώργιος Καμόρας ἐργοδηγὸς » » Βª »
3) Παναγιώτης Ζαφούλιας πρόεδρος κοινότητος [illegible]

ΑΚΡΙΒΕΣ ΑΝΤΙΓΡΑΦΟΝ

Ο ΤΜΗΜΑΤΑΡΧΗΣ

ΕΘΕΩΡΗΘΗ

Πάτραις τῇ 12/12/1977

ΤΕΧΝΙΚΩΝ ΥΠΗΡΕΣΙΩΝ

Α. ΓΕΩΡΓΑΝΤΟΠΟΥΛΟΣ

ΘΡΑΚΗΪΚΑ

ΘΑΛΑΣΣΑ

ΚΑΜΙΝΙΑ

Σ1 Σ2 Σ3 Σ4 Σ5 Σ6 Σ7 Σ8 Σ9 Σ10 Σ11 Σ12 Σ13

Παρατήρηση

τὸ ὅριο τοῦ οἰκισμοῦ στὴν παραλία θὰ εἶναι αὐτὸ ποὺ θὰ καθορισθῆ ἀπὸ τὴν κίτρινη γραμμὴ (παραλίας) ὅπως προβλέπουν οἱ ἀναγκ. νόμοι ἀρθ. 1340/1938 & 2344/1940.

ΠΑΤΡΑ ΜΑΪΟΣ 1977

Ο ΣΥΝΤΑΞΑΣ

ΙΩΑΝΝΗΣ Δ. ΚΥΡΙΑΚΟΥ

ΑΡΧΙΤΕΚΤΩΝ ΜΗΧΑΝΙΚΟΣ

ΔΙΠΛΩΜΑΤΟΥΧΟΣ Α.Π.Θ.

ΠΑΤΡΑΙ ΑΓ. ΥΨΗΛΑΝΤΟΥ 216

ΑΡΙΘ. ΜΗΤΡΩΟΥ Π.Γ.Π. 606

ΑΡΙΘ. ΤΗΛ. 321146

Η ΓΕΝΙΚΗ ΔΙΕΥΘΥΝΣΗ ΤΟΥ ΕΘΝΙΚΟΥ ΤΥΠΟΓΡΑΦΕΙΟΥ

ΓΝΩΣΤΟΠΟΙΕΙ ΟΤΙ :

'Η ἐτήσια συνδρομὴ τῆς 'Εφημερίδας τῆς Κυβερνήσεως, ἡ τιμὴ τῶν φύλλων της ποὺ πουλιοῦνται τμηματικὰ καὶ τὰ τέλη δημοσιεύσεων στὴν 'Εφημερίδα τῆς Κυβερνήσεως, καθορίσθηκαν ἀπὸ 1 'Ιανουαρίου 1974 ὡς ἀκολούθως:

Α' ΕΤΗΣΙΕΣ ΣΥΝΔΡΟΜΕΣ

1. Γιὰ τὸ Τεῦχος Α'	Δραχ.	600
2. » » » Β'	»	700
3. » » » Γ'	»	500
4. » » » Δ'	»	1.000
5. » » » Νομικῶν Προσώπων Δ.Δ. κτλ	»	500
6. » » » Παράρτημα	»	300
7. » » » 'Ανωνύμων 'Εταιρειῶν κτλ.	»	3.000
8. » » Δελτίο 'Εμπορικῆς καὶ Βιομηχανικῆς 'Ιδιοκτησίας	»	200
9. Γιὰ ὅλα τὰ τεύχη καὶ τὸ Δ.Ε.Β.Ι.	»	6.000

Οἱ Δῆμοι καὶ οἱ Κοινότητες τοῦ Κράτους καταβάλλουν τὸ 1/2 τῶν ἀνωτέρω συνδρομῶν.

'Υπὲρ τοῦ Ταμείου 'Αλληλοβοηθείας Προσωπικοῦ τοῦ 'Εθνικοῦ Τυπογραφείου (ΤΑΠΕΤ) ἀναλογοῦν τὰ ἑξῆς ποσά:

1. Γιὰ τὸ Τεῦχος Α'	Δραχ.	30
2. » » » Β'	»	35
3. » » » Γ'	»	25
4. » » » Δ'	»	50
5. » » » Νομικῶν Προσώπων Δημοσίου Δικαίου κτλ	»	25
6. » » » Παράρτημα	»	5
7. » » » 'Ανωνύμων 'Εταιρειῶν κτλ.	»	50
8. » » Δελτίο 'Εμπ. καὶ Βιομ. 'Ιδιοκτησίας	»	10
9. Γιὰ ὅλα τὰ τεύχη	»	500

Β'. ΤΙΜΗ ΦΥΛΛΩΝ

'Η τιμὴ πωλήσεως κάθε φύλλου, μέχρις 8 σελ., εἶναι 3 δρχ., ἀπὸ 9 ὡς 40 σελ. 8 δρχ., ἀπὸ 41 ὡς 80 σελ. 15 δρχ., ἀπὸ 81 σελ. καὶ ἄνω ἡ τιμὴ πωλήσεως κάθε φύλλου προσαυξάνεται κατὰ 15 δρχ. ἀνὰ 80 σελίδες.

Γ'. ΤΕΛΗ ΔΗΜΟΣΙΕΥΣΕΩΝ

Ι. Στὸ Τεῦχος 'Ανωνύμων 'Εταιρειῶν καὶ 'Εταιρειῶν Περιωρισμένης Εὐθύνης :

Α'. Δημοσιεύματα 'Ανωνύμων 'Εταιρειῶν :

1. Τῶν δικαστικῶν πράξεων	Δραχ.	400
2. Τῶν καταστατικῶν 'Ανωνύμων 'Εταιρειῶν	»	10.000
3. Τῶν τροποποιήσεων τῶν καταστατικῶν τῶν 'Ανωνύμων 'Εταιρειῶν	»	2.000
4. Τῶν ἀνακοινώσεων καὶ προσκλήσεων σὲ γενικὲς συνελεύσεις, τῶν κατὰ τὸ ἄρθρο 32 τοῦ Ν. 3221/24 γνωστοποιήσεων, τῶν ἀνακοινώσεων, ποὺ προβλέπονται ἀπὸ τὸ ἄρθρο 59 παρ. 3 τοῦ Ν.Δ. 400/70 «περὶ 'Αλλοδαπῶν 'Ασφαλιστικῶν 'Εταιρειῶν» καὶ τῶν ἀποφάσεων τοῦ Διοικητικοῦ Συμβουλίου τοῦ ΕΛΤΑ, ποὺ ἀναφέρονται σὲ προσωρινὲς διατάξεις	»	1.000
5. Τῶν ἀνακοινώσεων τῶν ὑπὸ διάλυση 'Ανωνύμων 'Εταιρειῶν, κατὰ τὸ Β.Δ. 20/5/1939	»	200
6. Τῶν ἰσολογισμῶν τῶν 'Ανωνύμων 'Εταιρειῶν	»	4.000
7. Τῶν συνοπτικῶν μηνιαίων καταστάσεων τῶν Τραπεζικῶν 'Εταιρειῶν	»	1.000
8. Τῶν ἀποφάσεων «περὶ ἐγκρίσεως τιμολογίων τῶν 'Ασφαλιστικῶν 'Εταιρειῶν»	»	600
9. Τῶν ὑπουργικῶν ἀποφάσεων «περὶ παροχῆς ἀδείας ἐπεκτάσεως τῶν ἐργασιῶν 'Ασφαλιστικῶν 'Εταιρειῶν», τῶν ἐκθέσεων περιουσιακῶν στοιχείων 'Ανωνύμων 'Εταιρειῶν γενικά, καὶ τῶν ἀποφάσεων τοῦ Δ.Σ. τοῦ ΕΛΤΑ, μὲ τὶς ὁποῖες ἐγκρίνονται καὶ δημοσιεύονται οἱ κανονισμοὶ αὐτοῦ	»	4.000
10. Τῶν ἀποφάσεων «περὶ παροχῆς πληρεξουσιότητος πρὸς ἀντιπροσώπευσιν ἐν 'Ελλάδι ἀλλοδαπῶν 'Εταιρειῶν» καὶ τῶν ἀποφάσεων «περὶ μεταβιβάσεως τοῦ χαρτοφυλακίου 'Ασφαλιστικῶν 'Εταιρειῶν κατὰ τὸ ἄρθρον 59 παρ. 1 τοῦ Ν.Δ. 400/70»	»	2.000
11. Τῶν ἀποφάσεων «περὶ συγχωνεύσεως 'Ανωνύμων 'Εταιρειῶν»	»	10.000
12. Τῶν ἀποφάσεων τῆς 'Επιτροπῆς τοῦ Χρηματιστηρίου «περὶ εἰσαγωγῆς χρεωγράφων εἰς τὸ Χρηματιστήριον πρὸς διαπραγμάτευσιν, συμφώνως πρὸς τὰς διατάξεις τοῦ ἄρθρου 2 παρ. 3 Α.Ν. 148/67»	Δραχ.	1.000
13. Τῶν ἀποφάσεων τῆς 'Επιτροπῆς κεφαλαιαγορᾶς «περὶ διαγραφῆς χρεωγράφων ἐκ τοῦ Χρηματιστηρίου, συμφώνως πρὸς τὰς διατάξεις τοῦ ἄρθρου 2 παρ. 4 Α.Ν. 148/1967»	»	1.000

Β'. Δημοσιεύματα 'Εταιρειῶν Περιωρισμένης Εὐθύνης :

1. Τῶν καταστατικῶν	»	1.000
2. Τῶν τροποποιήσεων τῶν καταστατικῶν	»	400
3. Τῶν ἀνακοινώσεων καὶ προσκλήσεων	»	200
4. Τῶν ἰσολογισμῶν	»	1.000
5. Τῶν ἐκθέσεων ἐκτιμήσεως περιουσιακῶν στοιχείων	»	1.000

Γ'. Δημοσιεύματα 'Αλληλασφαλιστικῶν Συνεταιρισμῶν - 'Αλληλασφαλιστικῶν Ταμείων καὶ Φιλανθρωπικῶν Σωματείων :

1. Τῶν ὑπουργικῶν ἀποφάσεων «περὶ χορηγήσεως ἀδείας λειτουργίας 'Αλληλασφαλιστικῶν Συνεταιρισμῶν - 'Αλληλασφαλιστικῶν Ταμείων»	»	1.000
2. Τῶν 'Ισολογισμῶν τῶν ἀνωτέρω Συνεταιρισμῶν, Ταμείων καὶ Σωματείων	»	1.000

ΙΙ. Στὸ Τέταρτο τεῦχος, τῶν δικαστικῶν πράξεων, προσκλήσεων καὶ λοιπῶν δημοσιεύσεων.	»	400

Τὸ ποσοστὸ ἐπὶ τῶν τελῶν δημοσιεύσεων στὸ Τεῦχος 'Ανωνύμων 'Εταιρειῶν καὶ 'Εταιρειῶν Περιωρισμένης Εὐθύνης, ποὺ πρέπει νὰ καταβάλλεται ὑπὲρ τοῦ Ταμείου 'Αλληλοβοηθείας Προσωπικοῦ 'Εθνικοῦ Τυπογραφείου (ΤΑΠΕΤ), ὁρίσθηκε γενικὰ σὲ 5ο/ο.

Δ'. ΚΑΤΑΒΟΛΗ ΣΥΝΔΡΟΜΩΝ - ΤΕΛΩΝ ΔΗΜΟΣΙΕΥΣΕΩΝ ΚΑΙ ΠΟΣΟΣΤΩΝ Τ.Α.Π.Ε.Τ.

1. Οἱ συνδρομὲς τοῦ ἐσωτερικοῦ καὶ τὰ τέλη δημοσιεύσεων προκαταβάλλονται στὰ Δημόσια Ταμεῖα ἔναντι ἀποδεικτικοῦ εἰσπράξεως, τὸ ὁποῖο φροντίζει ὁ ἐνδιαφερόμενος νὰ τὸ στείλει στὴν 'Υπηρεσία τοῦ 'Εθνικοῦ Τυπογραφείου.

2. Οἱ συνδρομὲς τοῦ ἐξωτερικοῦ εἶναι δυνατὸ νὰ στέλνονται καὶ σὲ ἀνάλογο συνάλλαγμα μὲ ἐπιταγὴ ἐπ' ὀνόματι τοῦ Διευθυντῆ τῶν Διοικητικῶν καὶ Οἰκονομικῶν 'Υποθέσεων τοῦ 'Εθνικοῦ Τυπογραφείου.

3. Τὸ ὑπὲρ τοῦ ΤΑΠΕΤ ποσοστὸ ἐπὶ τῶν ἀνωτέρω συνδρομῶν καὶ τελῶν δημοσιεύσεων καταβάλλεται ὡς ἑξῆς:

α) στὴν 'Αθήνα: στὸ Ταμεῖο τοῦ ΤΑΠΕΤ (Κατάστημα 'Εθνικοῦ Τυπογραφείου),

β) στὶς ὑπόλοιπες πόλεις τοῦ Κράτους: στὰ Δημόσια Ταμεῖα καὶ ἀποδίδεται στὸ ΤΑΠΕΤ σύμφωνα μὲ τὶς 192378/3639/1947(RONEO 185) καὶ 178048/5321/31.7.65 (RONEO 139) ἐγκύκλιες διαταγὲς τοῦ Γ.Λ.Κ.,

γ) στὶς περιπτώσεις συνδρομῶν ἐξωτερικοῦ: ὅταν ἡ ἀποστολή τους γίνεται μὲ ἐπιταγές, μαζὶ μ' αὐτὲς στέλνεται καὶ τὸ ὑπὲρ τοῦ ΤΑΠΕΤ ποσοστό.

'Ο Γενικὸς Διευθυντὴς

ΒΑΣΙΛΕΙΟΣ ΣΤ. ΝΙΚΑΣ

ΑΠΟ ΤΟ ΕΘΝΙΚΟ ΤΥΠΟΓΡΑΦΕΙΟ